




01
PLANTA BAIXA
 ESCALA: 1/75
 A: 617,00m²

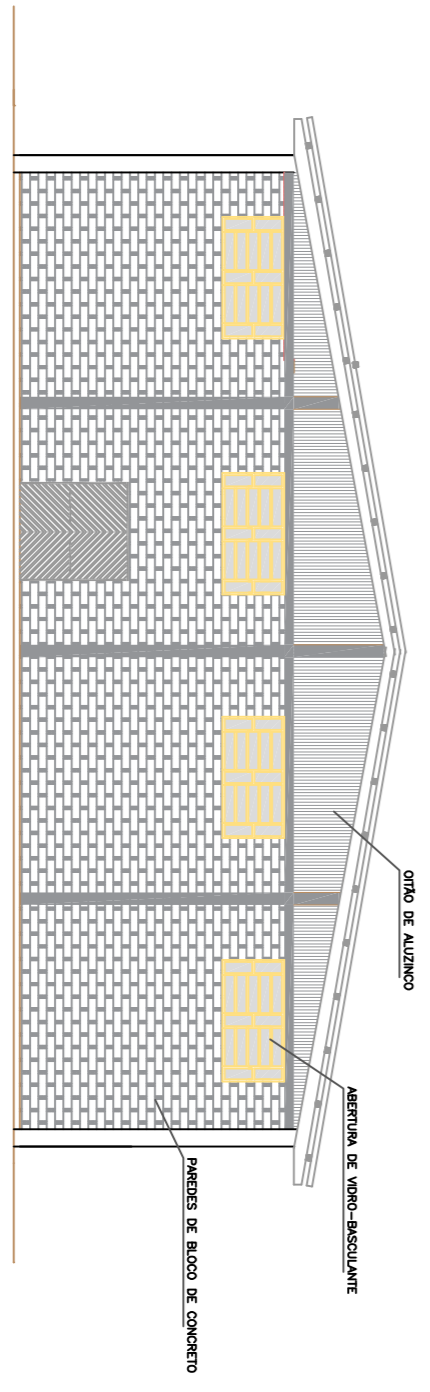


02
FACHADA FRONTAL
 ESCALA: 1/75

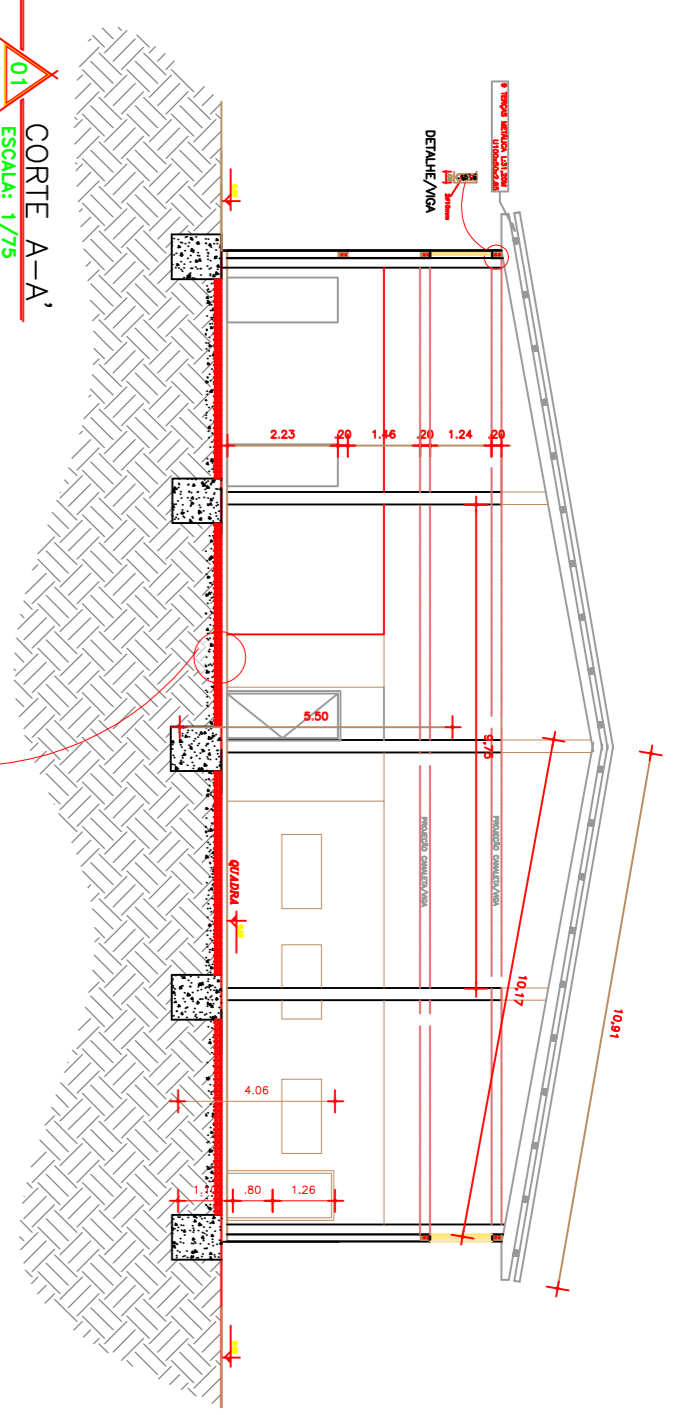


01
CORTE A-A'
 ESCALA: 1/75

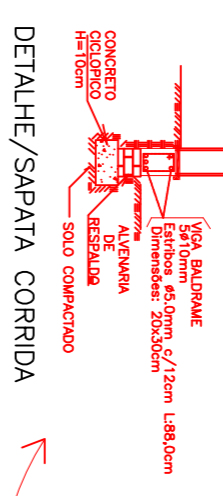


DETALHE/SAPATA CORRIDA

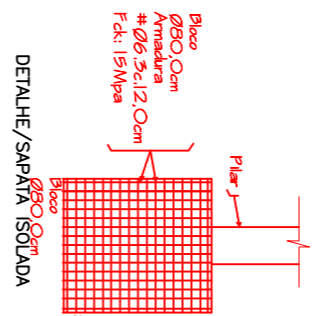


DETALHE/SAPATA ISOLADA

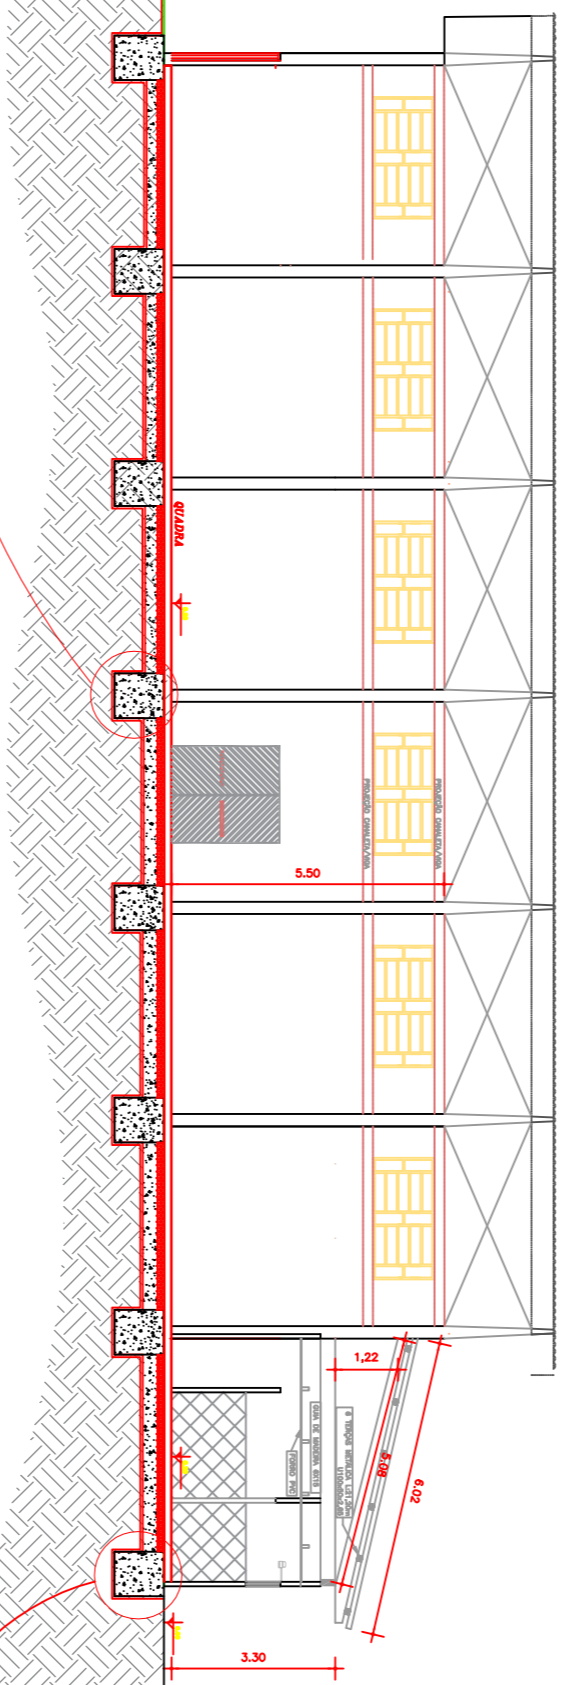

02
CORTE B-B'
 ESCALA: 1/75

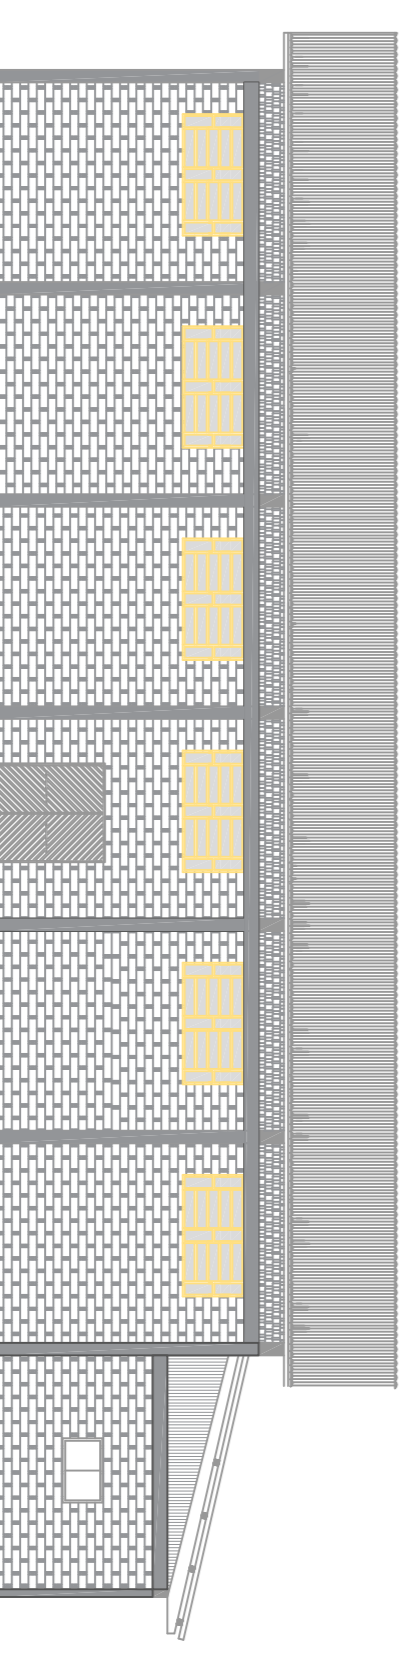

03
FACHADA LATERAL
 ESCALA: 1/75

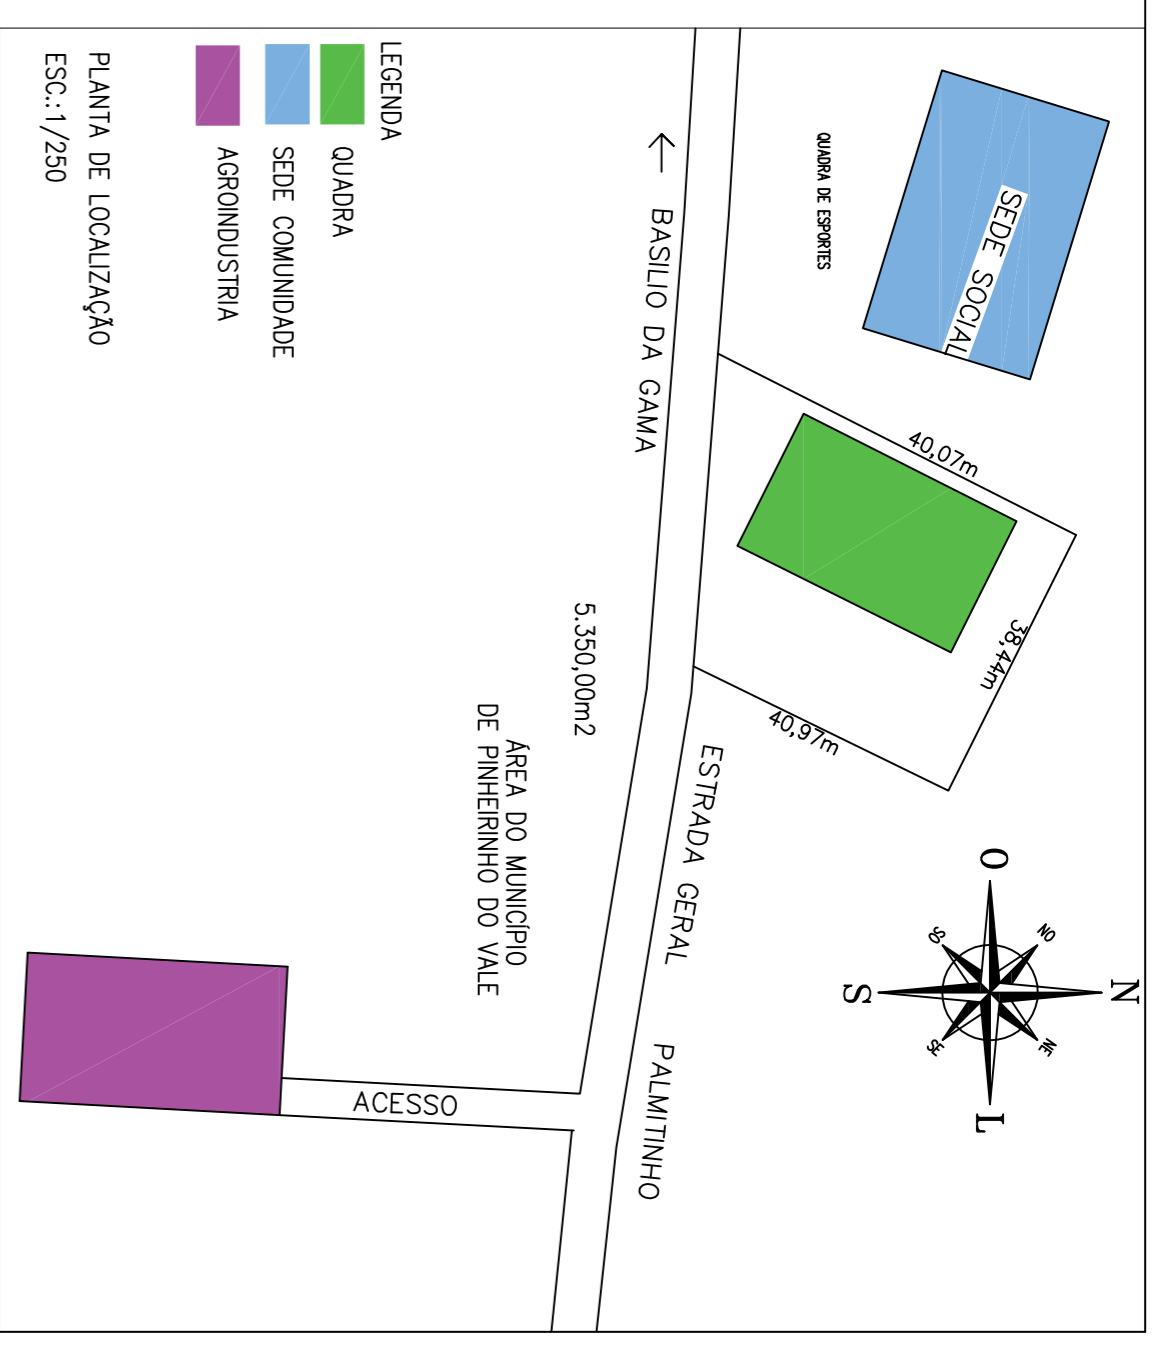

PLANTA DE LOCALIZAÇÃO
 ESC: 1/250

<p>PREFEITURA MUNICIPAL DE PINHEIRO DO VALE Rua D. de Castro, 225 - CENTRO PINHEIRO DO VALE/RS</p>		<p>PROJETO: PLANTA DE LOCALIZAÇÃO PLANTAS DE ARQUITETURA PLANTAS DE ESTRUTURA PLANTAS DE REDE DE ABASTECIMENTO DE ÁGUA</p>	
OBRA:	QUADRA POLIESPORTIVA COBERTA	PROJETO:	PLANTA DE LOCALIZAÇÃO
LOCAL:	UNIDADE PLANALTINO INTERIOR PINHEIRO DO VALE - RS	DATA:	15/05/2019
PROJETADO:	Arquiteto: <i>[Assinatura]</i> Engenheiro: <i>[Assinatura]</i>	UNID.:	METROS
REVISADO:	Arquiteto: <i>[Assinatura]</i> Engenheiro: <i>[Assinatura]</i>	ÁREA:	617,00m ²
TIPO TÉCNICO:		PLANTAS:	01/03