
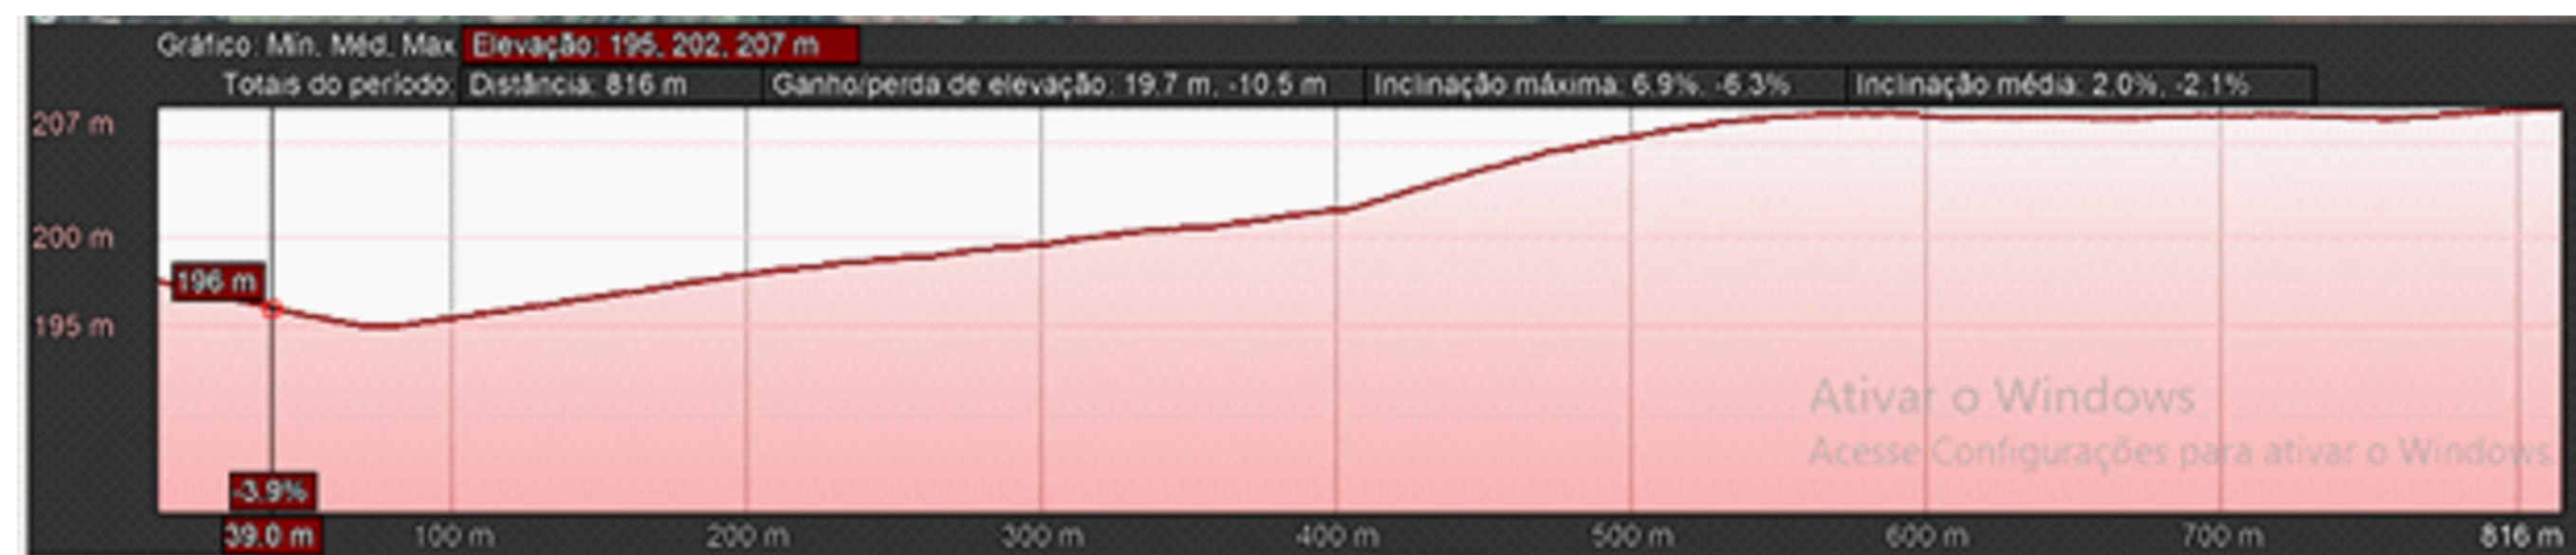
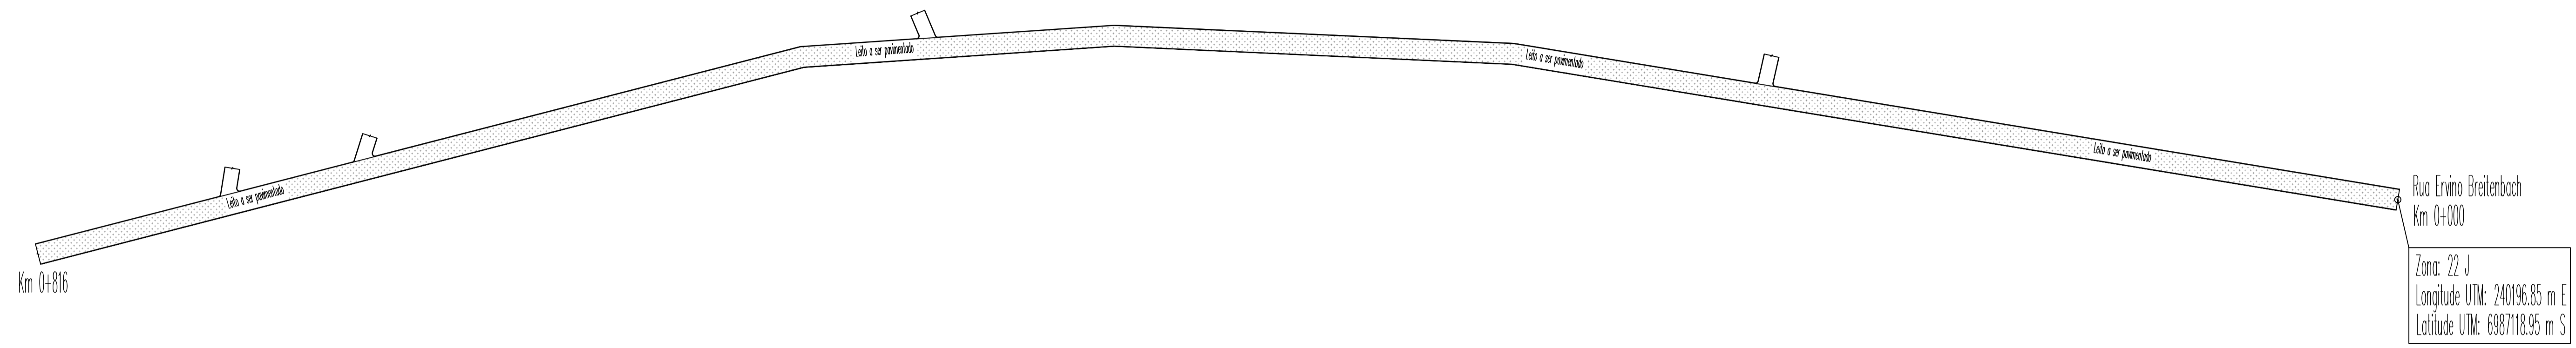


# Trecho Km 0+000 até 0+816

Legenda  
 Lado pavimentado  
 Lado natural

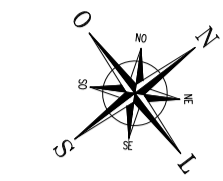

PREFEITURA MUNICIPAL DE PINHEIRINHO DO VALE Rua P. de Caxias, 225 - CENTRO PINHEIRINHO DO VALE / RS	
OBRA: PAVIMENTAÇÃO COM PEDREGULHOS IRREGULARES	
PROJETO: PLANTA BAIXA LONGITUDINAL/DETALHES	PRANCHA/ARQUIVO: 02/07
LOCAL: Km 0+000 até 0+816	ESCALA: 1 : 1200
PROPRIETÁRIO: NELBO APPEL Prefeito Municipal	DATA: Projeto: SET/2021 Plotagem: SET/2021
RESP. TÉCNICO: Eng. Sadí de Souza CREA/RS 136902	ÁREA: 21.255,64m <sup>2</sup>