
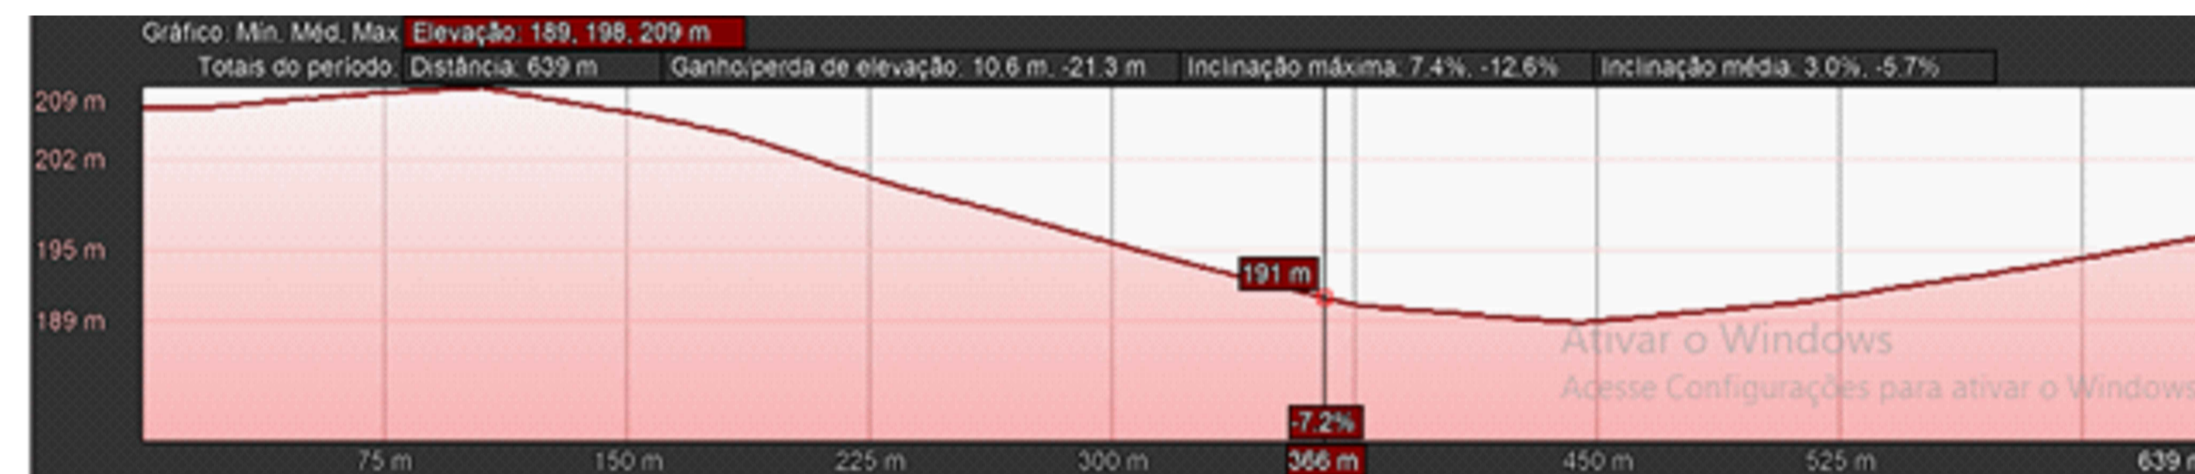
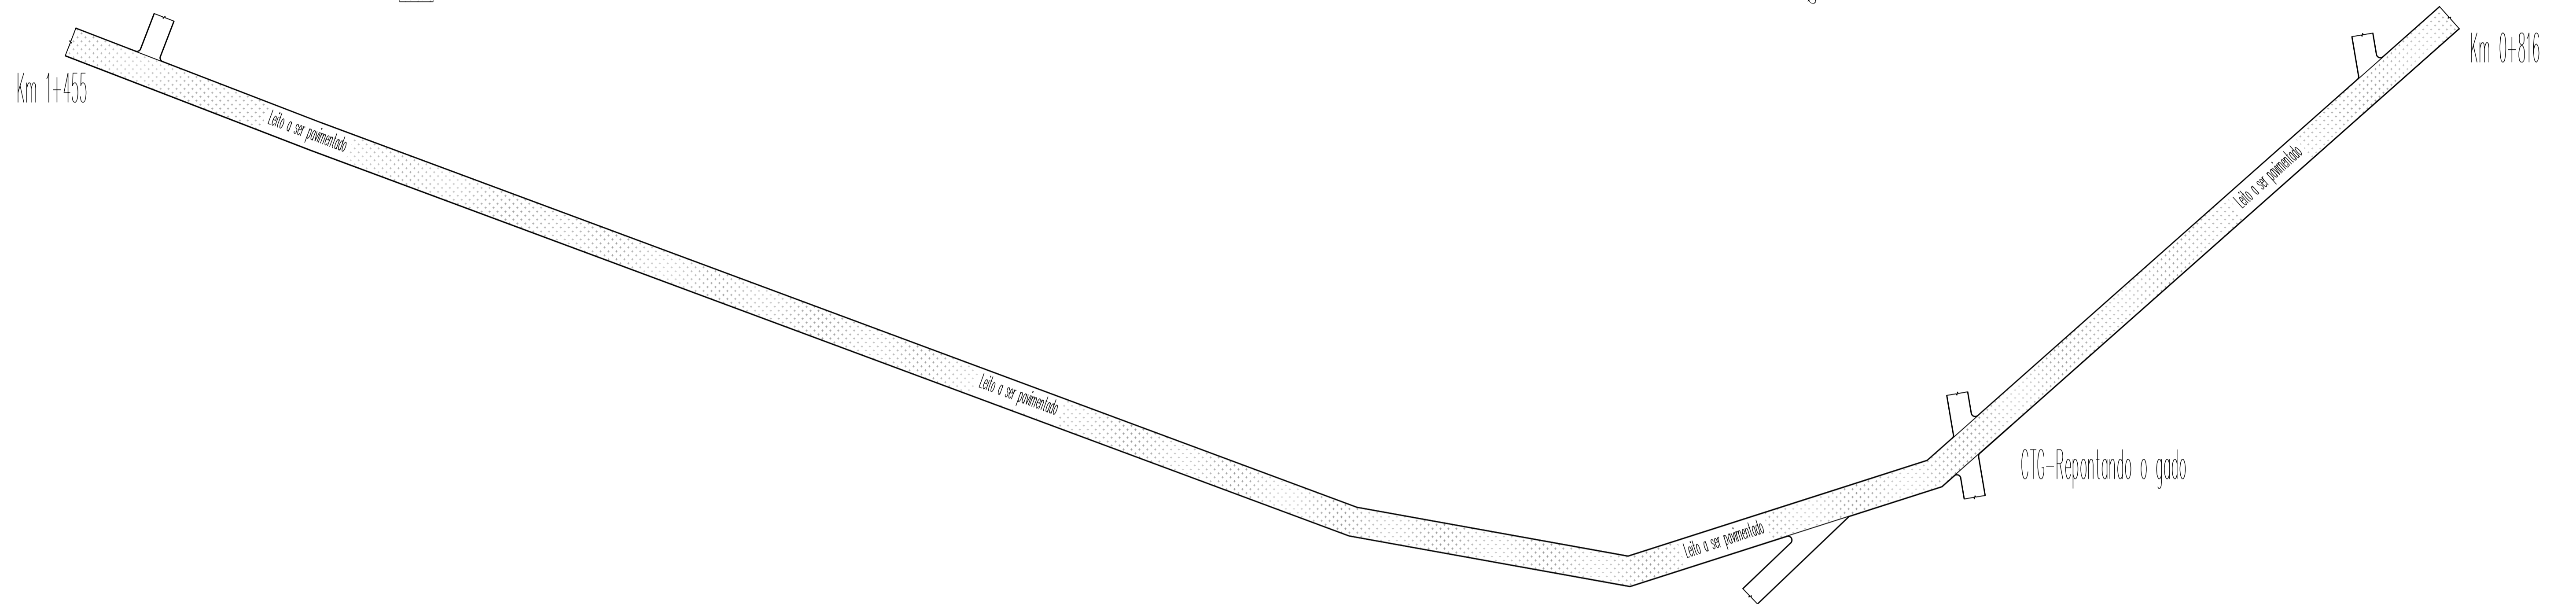


Indústria Cêrâmica

Trecho Km 0+816 até 1+455

- Legenda
- Letto pavimentado
 - Letto natural

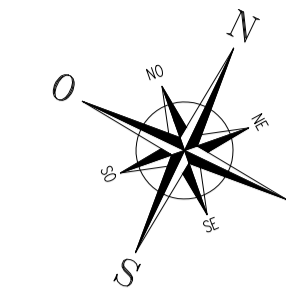

PREFEITURA MUNICIPAL DE PINHEIRINHO DO VALE Rua P. de Caxias, 225 - CENTRO PINHEIRINHO DO VALE / RS	
OBRA: PAVIMENTAÇÃO COM PEDRAS IRREGULARES	
PROJETO: PLANTA BAIXA LONGITUDINAL/DETALHES	PRANCHA/ARQUIVO: 03/07
LOCAL: Km 0+816 até 1+455	ESCALA: 1 : 750
PROPRIETÁRIO: NELBO APPEL Prefeito Municipal	DATA: Projeto: SET/2021 Plotagem: SET/2021
RESP. TÉCNICO: Eng. Sadí de Souza CREA/RS 136902	ÁREA: 21.255,64m2