
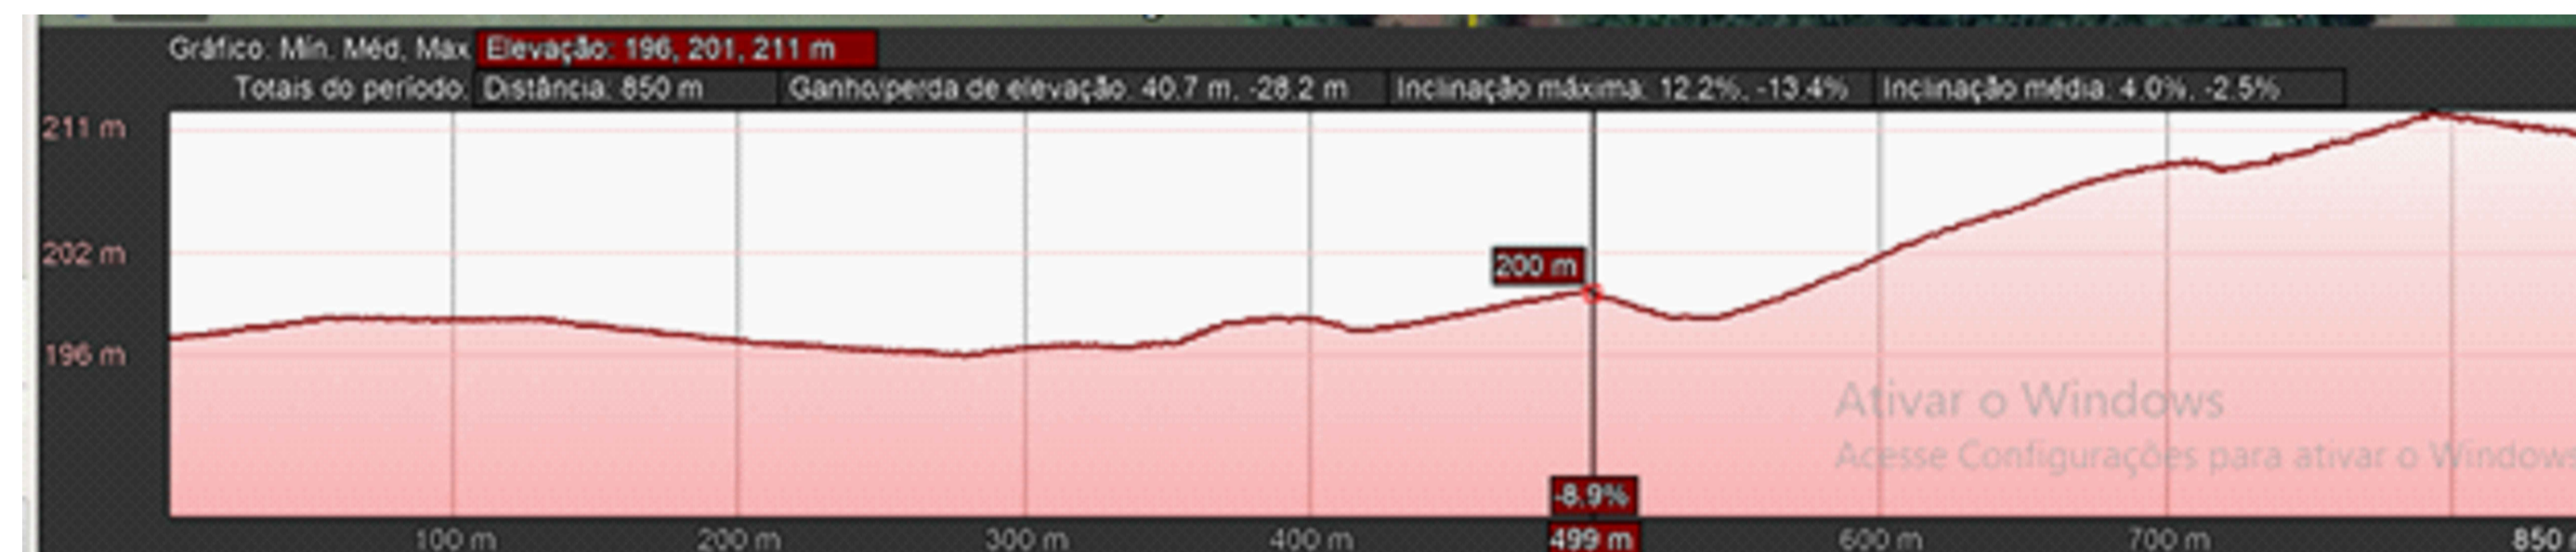
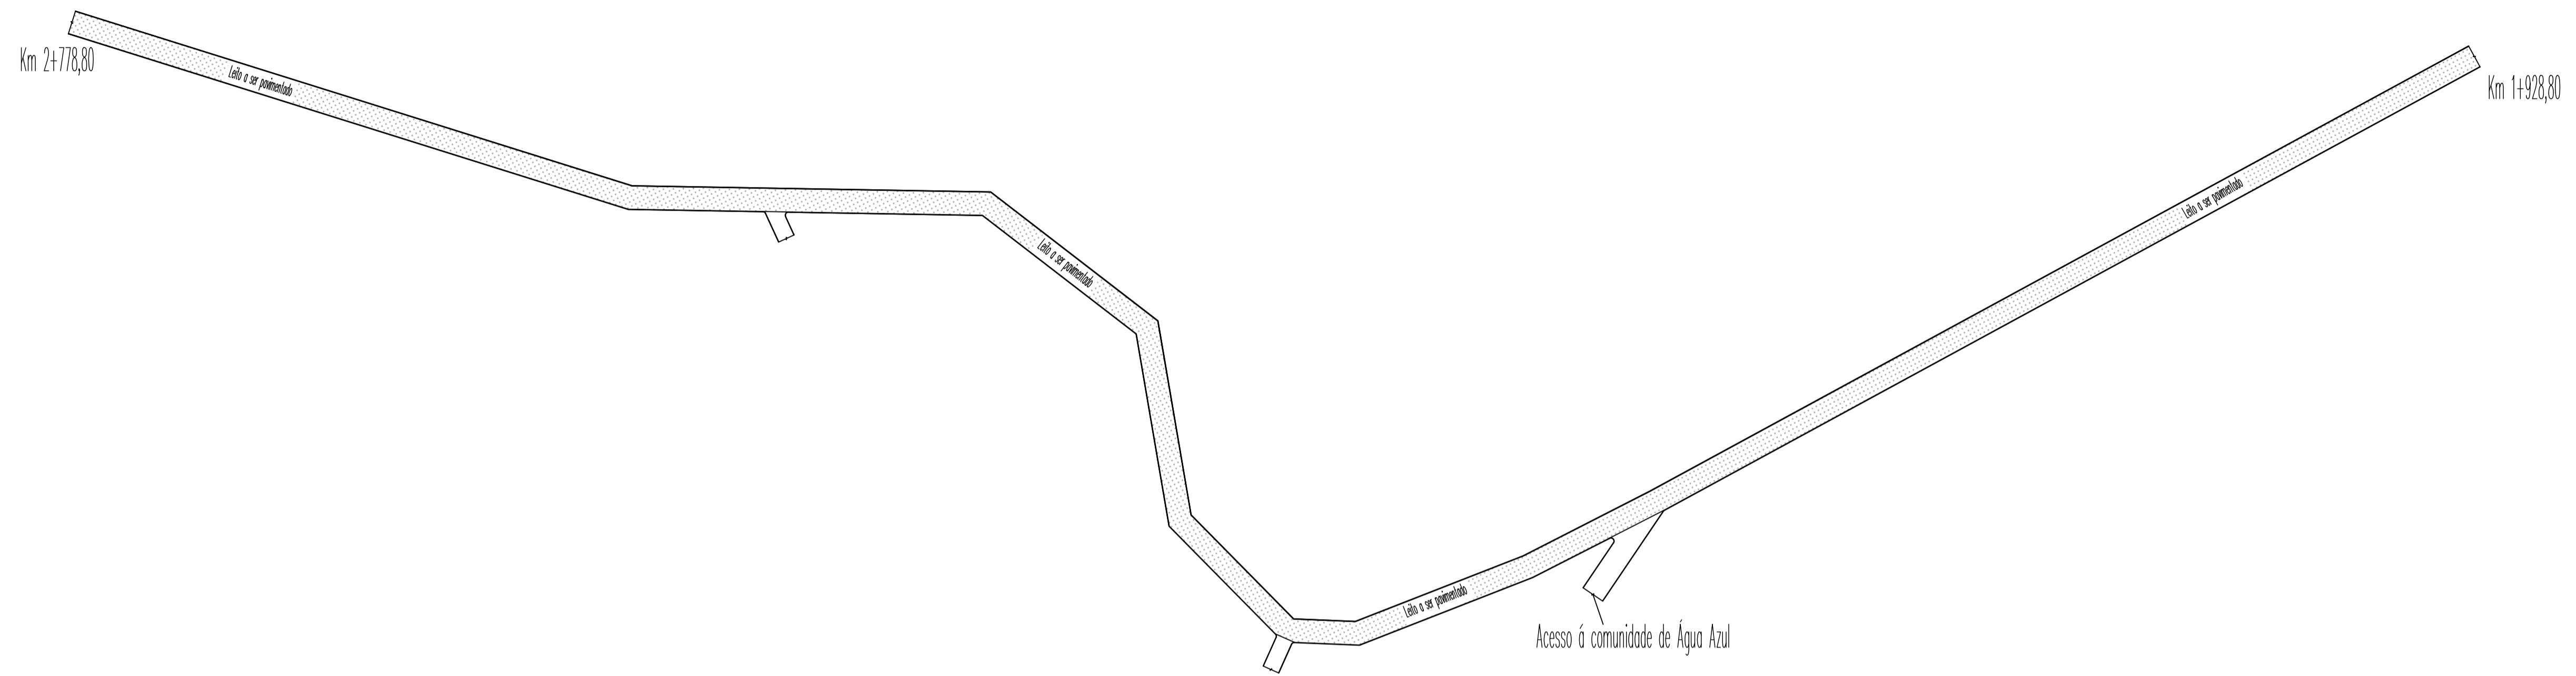


Trecho Km 1+928,80 até 2+778,80

Legenda  
 Pavimento Leito pavimentado  
 Leito natural

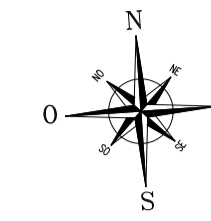

PREFEITURA MUNICIPAL DE PINHEIRINHO DO VALE Rua P. de Caxias, 225 - CENTRO PINHEIRINHO DO VALE / RS	
OBRA: PAVIMENTAÇÃO COM PEDRAS IRREGULARES	
PROJETO: PLANTA BAIXA LONGITUDINAL/DETALHES	PRANCHA/ARQUIVO 05/07
LOCAL: Km 1+928,80 até 2+778,80	ESCALA: 1 : 1200
PROPRIETÁRIO: NELBO APPEL Prefeito Municipal	DATA: Projeto: SET/2021 Plotagem: SET/2021
RESP. TÉCNICO: Eng. Sadí de Souza CREA/RS 136902	AREA: 21.255,64m2