
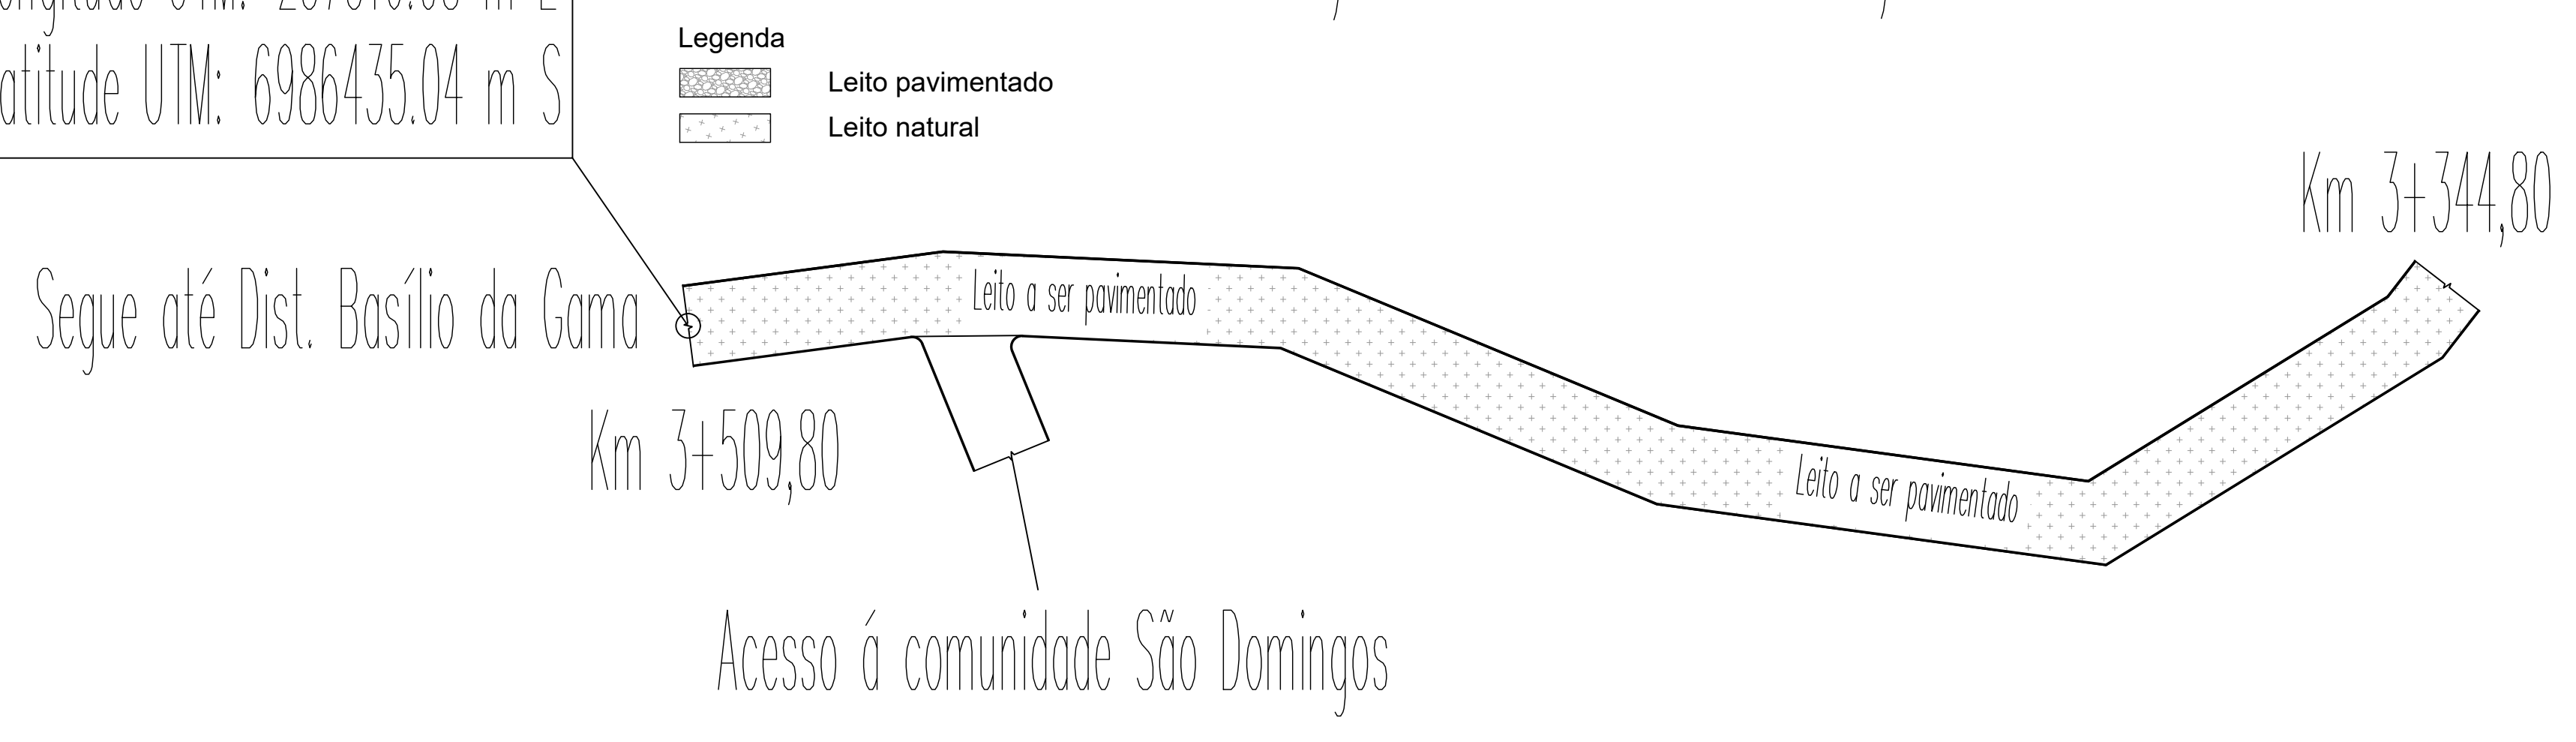


Zona: 22 J
 Longitude UTM: 237516.08 m E
 Latitude UTM: 6986435.04 m S

Trecho Km 3+344,80 até 3+509,80

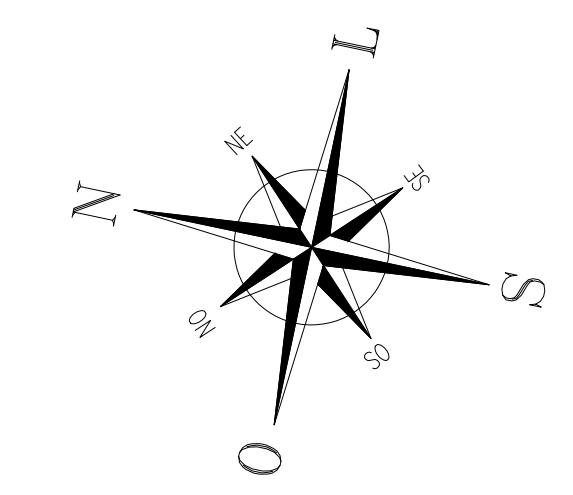

PREFEITURA MUNICIPAL DE PINHEIRINHO DO VALE Rua P. de Caxias, 225 - CENTRO PINHEIRINHO DO VALE / RS	
OBRA: PAVIMENTAÇÃO COM PEDARS IRREGULARES	
PROJETO: PLANTA BAIXA LONGITUDINAL/DETALHES	PRANCHA/ARQUIVO 07/07
LOCAL: Km 3+344,80 até 3+509,80	ESCALA: 1 : 500
PROPRIETÁRIO: NELBO APPEL Prefeito Municipal	DATA: Projeto: SET/2021 Plotagem: SET/2021
RESP. TÉCNICO: Eng.Sadí de Souza CREA/RS 136902	AREA: 21.255,64m2