


Trecho pavimentado Km 1+455 até 1+928,80

- Legenda
- Leito pavimentado
 - Leito natural

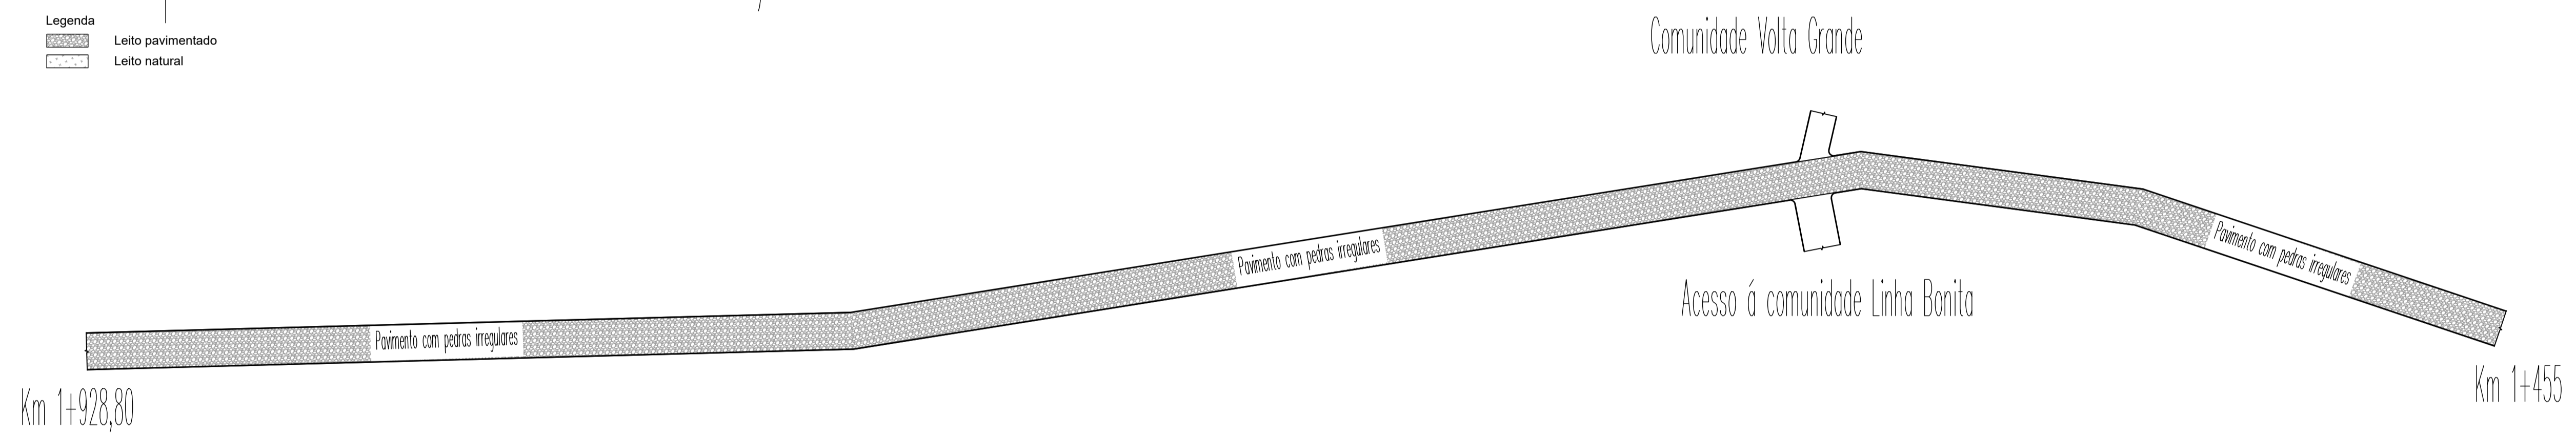

PREFEITURA MUNICIPAL DE PINHEIRINHO DO VALE Rua D. de Caxias, 225 - CENTRO PINHEIRINHO DO VALE / RS	
OBRA: PAVIMENTAÇÃO COM PEDRAS IRREGULARES	
PROJETO: PLANTA BAIXA LONGITUDINAL/DETALHES	PRANCHA/ARQUIVO: 04/07
LOCAL: Km 1+455 até 1+928,80	ESCALA: 1 : 750
PROPRIETÁRIO: NELBO APPEL Prefeito Municipal	DATA: Projeto: SET/2021 Platagem: SET/2021
RESP. TÉCNICO: Eng. Sadi de Souza CREA/RS 136902	AREA: 21.255,64m2