Ligação Municipal Pinheirinho do Vale/Distrito do Basílio da Gama

Extensão a ser pavimentada - 3.036,52 m

Extensão pavimentada - 473,80 m

Legenda

Leito pavimentado

Leito natural

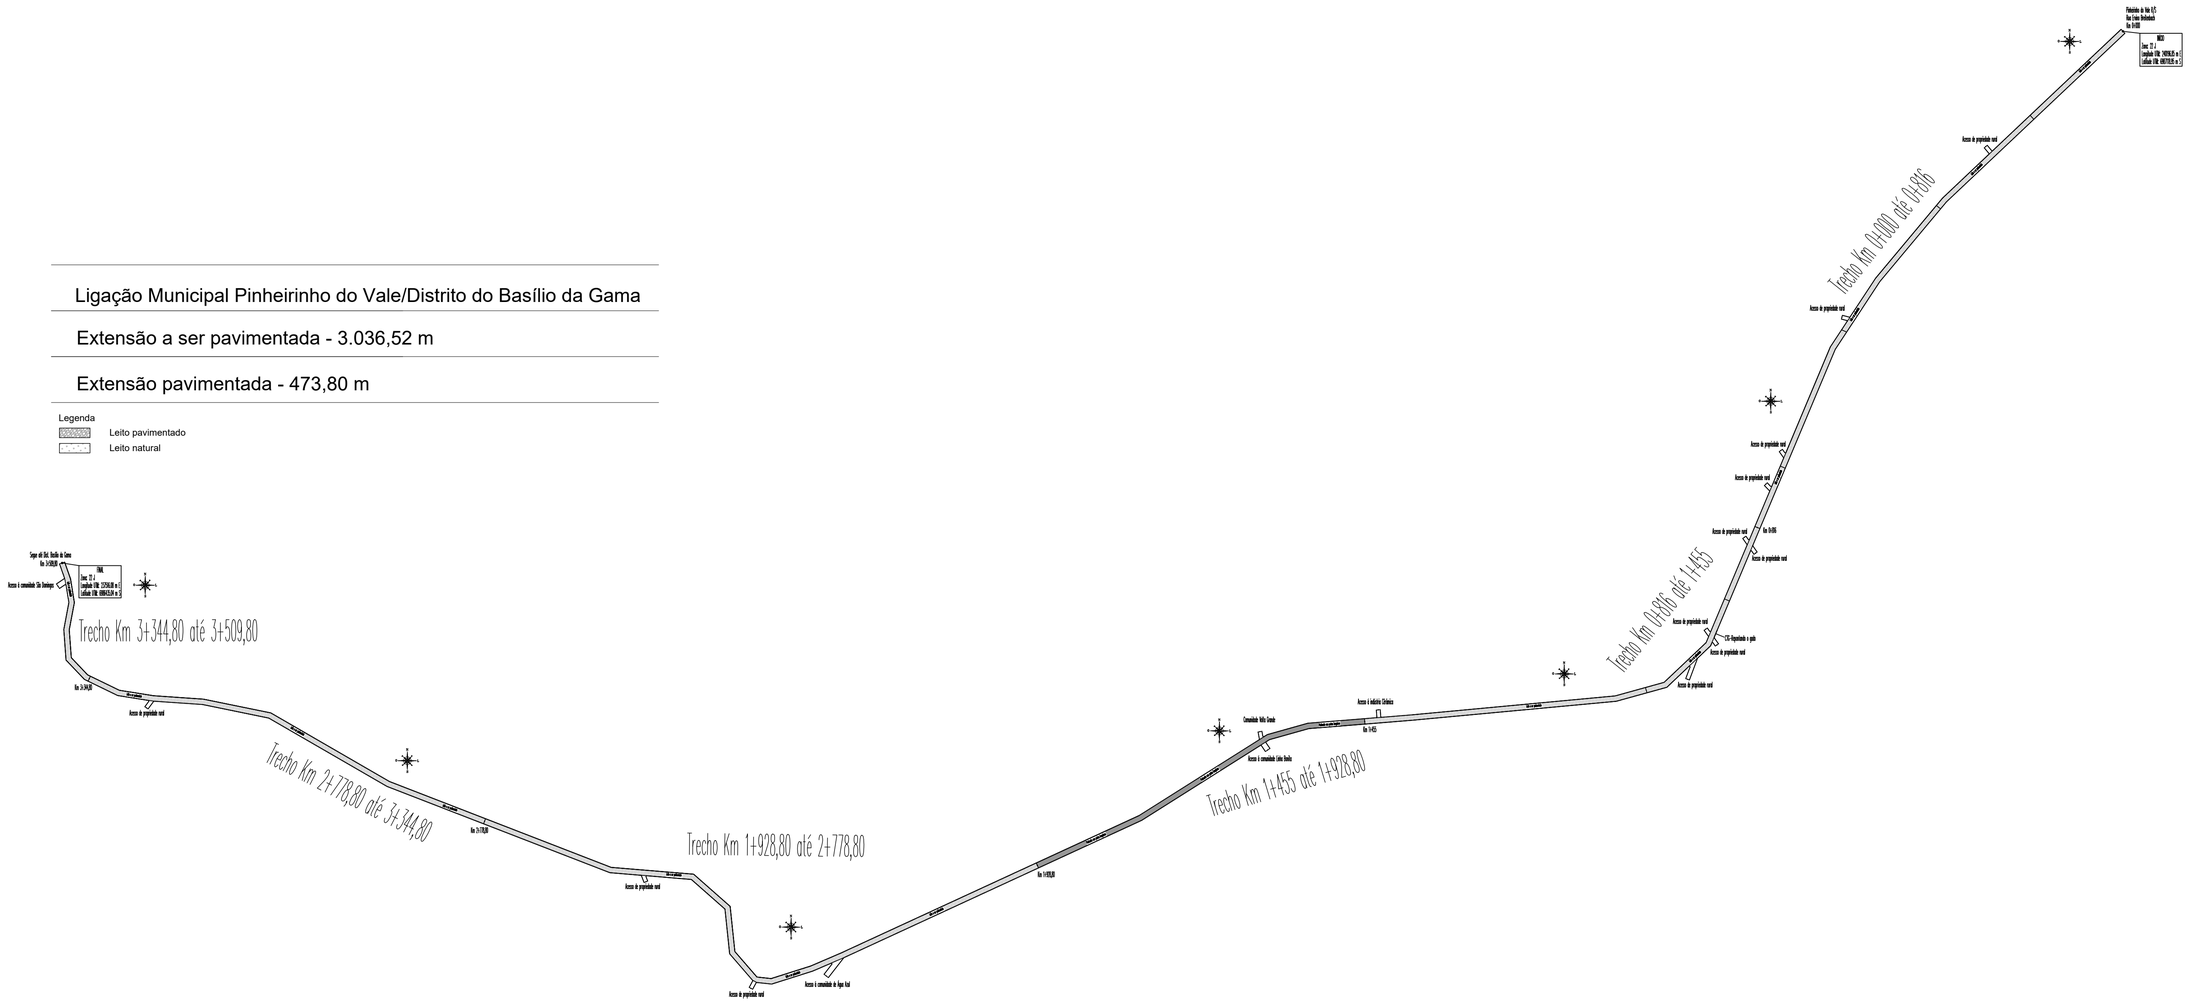

PREFEITURA MUNICIPAL DE PINHEIRINHO DO VALE
Rua D. de Caxias, 223 - CENTRO
PINHEIRINHO DO VALE / RS

OBRA:

PAVIMENTAÇÃO COM PEDARS IRREGULARES

PROJETO:

PLANTA BAIXA LONGITUDINAL/DETALHES

PRANCHA/ARQUIVO

01/07

LOCAL:

Km 0+000 até 3+509,80

ESCALA:

1 : 4000

PROPRIETÁRIO:

NELBO APPEL
Prefeito Municipal

DATA:

Projeto: SET/2021

Plotagem: SET/2021

RESP. TECNICO:

SADI DE SOUZA:
60482036087
Eng.Sadí de Souza
CREA/RS 136902

AREA:

21.255,64m2