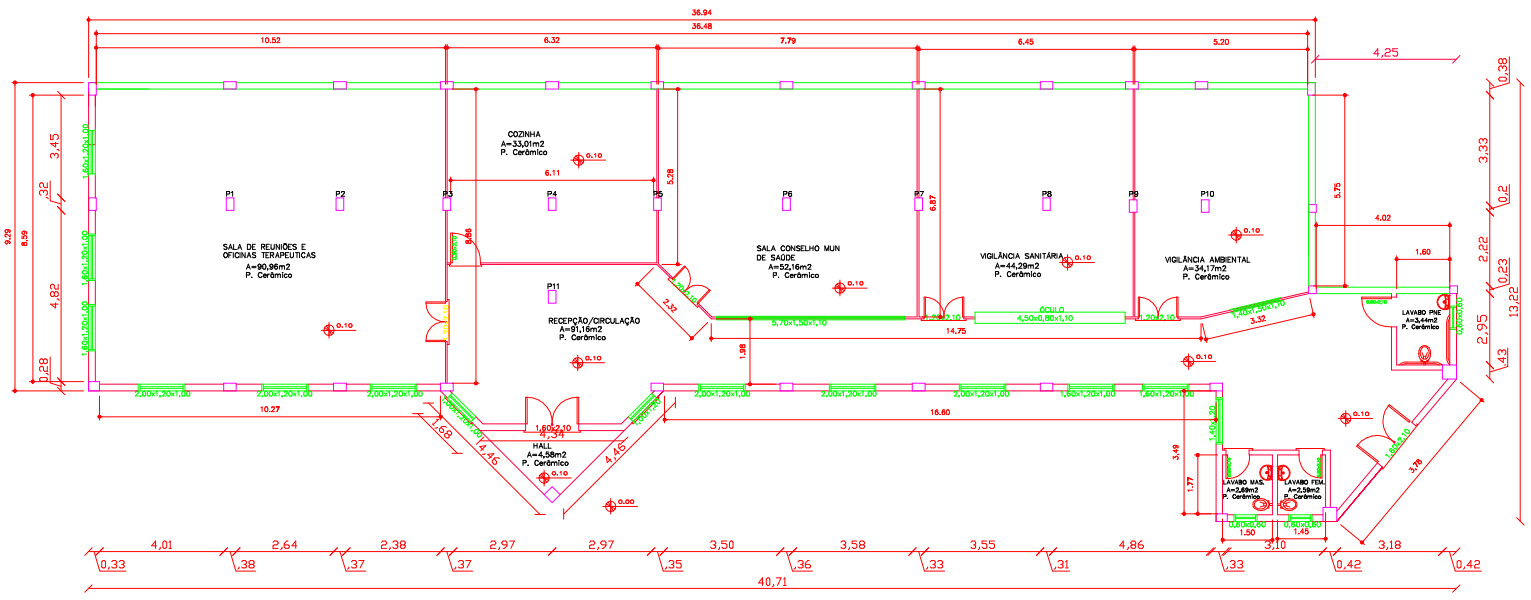

01 PLANTA BAIXA INFERIOR

ESCALA: 1/75 ÁREA: 388,48m2

LEGENDA:

PAREDES EXISTENTES

PAREDES A EXECUTAR

MUNICIPIO DE PINHEIRINHO DO VALE
Rua Duque de Caxias, n. 223 - CENTRO
Pinheirinho do Vale/RS

OBRA
UBS - UNIDADE BÁSICA DE SAÚDE
AMPLIAÇÃO/REFORMA DE ESPAÇO EXISTENTE

PROJETO: Pl Baixa - Pav Térreo

PRANCHA/ARQUIVO: 01/05

LOCAL: Rua D. Pedro II, s/n
Pinheirinho do Vale/RS

ESCALA: 1: 75

PROPRIETÁRIO: Valey Maior Tagel
Prefeito Municipal

DATA: Projeto: OUT/2021
Prolegam: OUT/2021

RESP. TÉCNICO: SADI DE SOUZA
604.820.390.087
Sadi de Souza
Eng. Civil CREA/RS 156402

AREA EXISTENTE: 1.080,96m²
AREA AMPLIAÇÃO: 388,48m²
AREA TOTAL: 1.469,04m²