


02 FACHADA
ESCALA: 1/75

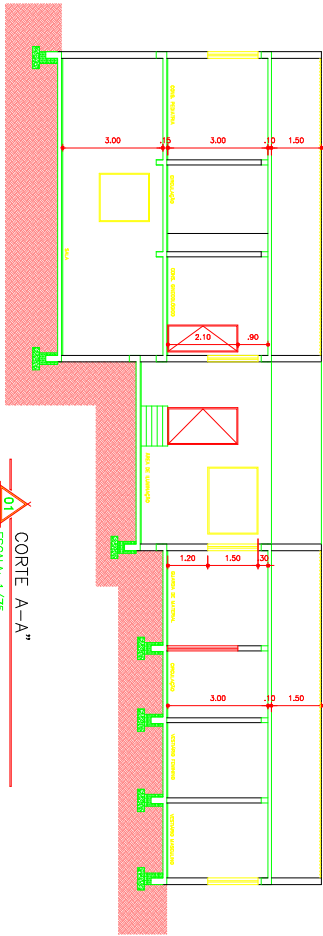

01 CORTE A-A
ESCALA: 1/75

MUNICÍPIO DE PINEIRÃO DO VALE Rua Padre de Camões, n. 223 - CENTRO Fone: (041) 351-1515			
UBS - UNIDADE BÁSICA DE SAÚDE AMPLIAÇÃO/RECONSTRUÇÃO DO EXISTENTE			
PROJETO	PROJETO/REVISÃO	03/05	
COOR.	PROJ.	1: 75	
PROJETO/REVISÃO	COOR.	Projeto: 01/1/2021 Revisão: 01/1/2021	
Ass: <u>Eng.º Luiz Carlos</u> Projeto: <u>Projeto</u>		Ass: <u>Eng.º Luiz Carlos</u> Projeto: <u>Projeto</u>	
Ass: <u>Eng.º Luiz Carlos</u> Projeto: <u>Projeto</u>		Ass: <u>Eng.º Luiz Carlos</u> Projeto: <u>Projeto</u>	