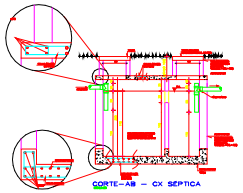

DETALHE
CX ÁGUA PLUVIAL

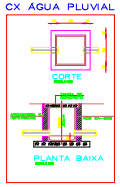

DETALHE
CX DE INSPEÇÃO

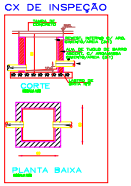

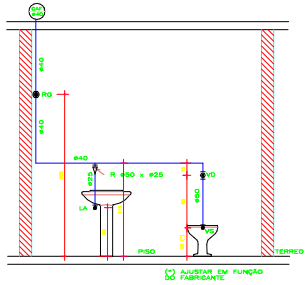

HIDRÁULICO — WC
ELEVAÇÃO — 02
ESCALA 1:25

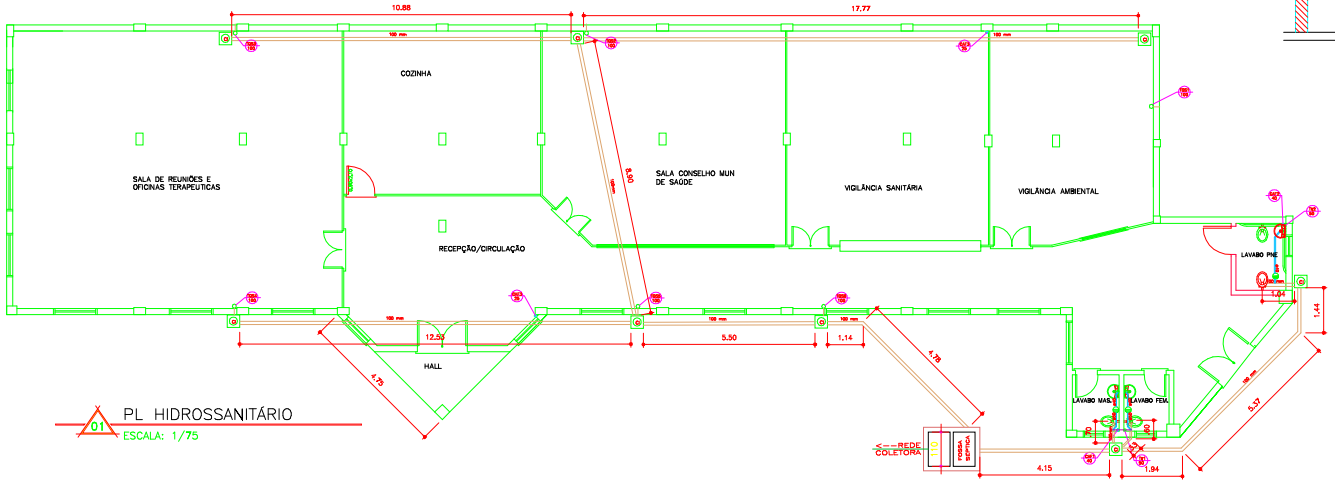

01 PL HIDROSSANITÁRIO
ESCALA: 1/75

LEGENDA:

- CANALIZAÇÃO DE AGUA FRIA
- TUBO DE QUEDA SANITÁRIO
- TUBO DE QUEDA PLUVIAL
- TUBO DE VENTILAÇÃO
- CAIXA DE GORDURA
- RALO SIFONADO
- CAIXA DE AREIA
- CAIXA DE INSPEÇÃO
- REGISTRO
- RALO SECO
- TORNEIRA
- CANALIZAÇÃO AGUA FRIA (NA PAREDE)
- CANALIZAÇÃO AGUA FRIA (SUBTERRANEA)
- CANALIZAÇÃO AGUA FRIA
- CANALIZAÇÃO ESGOTO
- CANALIZAÇÃO ESGOTO PLUVIAL

OBS.: AS DIMENSÕES DAS CANALIZAÇÕES ESTÃO ESPECIFICADAS EM MILIMETROS

OBS: A linha algodão será assentadas em elevação de tijolos maciços de 15cm, onde os devidos tratamentos indicados. a laje de cobertura em concreto armado.

MUNICIPIO DE PINHEIRINHO DO VALE
Rua Duque de Caxias, n. 223 - CENTRO
Pinheirinho do Vale/RS

OBRA
UBS - UNIDADE BÁSICA DE SAÚDE
AMPLIAÇÃO/REFORMA DE ESPAÇO EXISTENTE

PROJETO
PI Hidrossanitário - Pav Térreo

PRANCHA/ARQUIVO
05/05

LOCAL
Rua D. Pedro I, s/n
Pinheirinho do Vale/RS

ESCALA
1: 75

PROPRIETÁRIO
Valter Maker Appel
Prefeito Municipal

DATA
Projeto: OUT/2021
Plotagem: OUT/2021

RESP. TÉCNICO
SADI DE SOUZA
60.482.0 360 87

AREA EXISTENTE: 1.082,00m²
AREA AMPLIAR: 528,40m²
AREA TOTAL: 1.469,00m²