



PLANTA DE SITUAÇÃO

Área lote: 37.126,299m²
 Área total de intervenção: 3.170,72m²
 Área estacionamento: 832,27m²
 esc 1:750

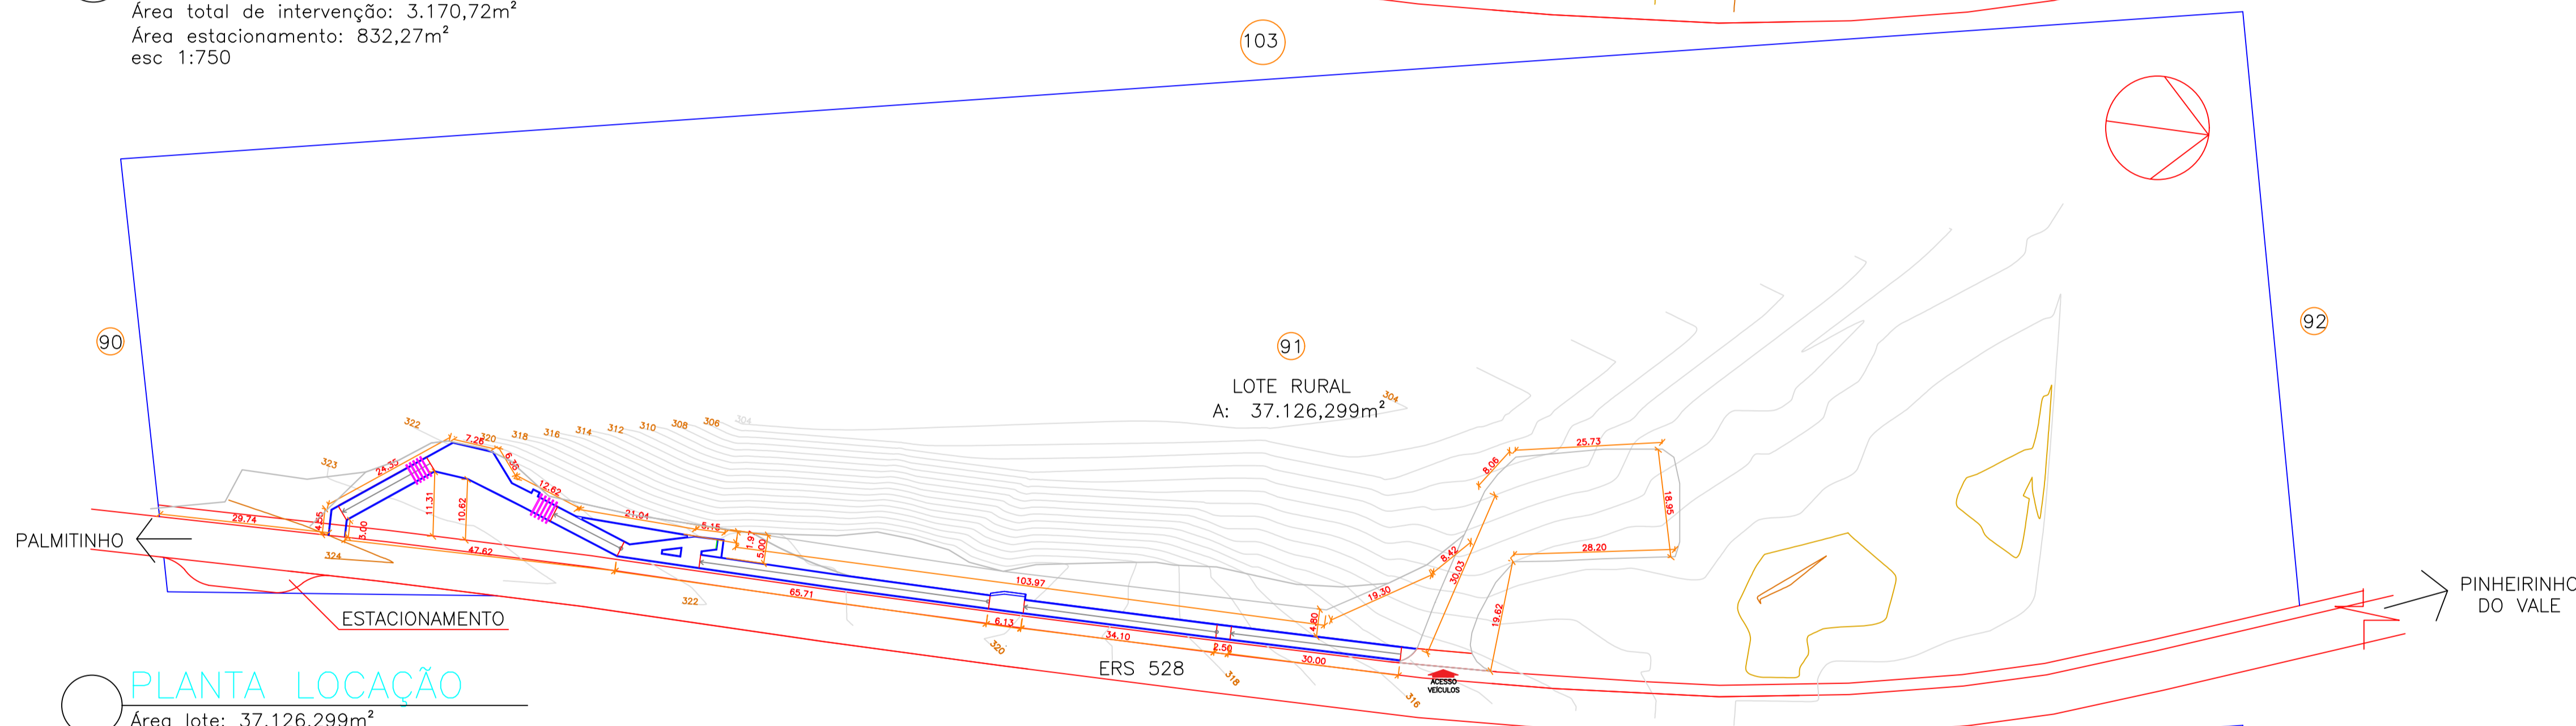

PLANTA LOCAÇÃO

Área lote: 37.126,299m²
 Área total de intervenção: 3.170,72m²
 esc 1:750

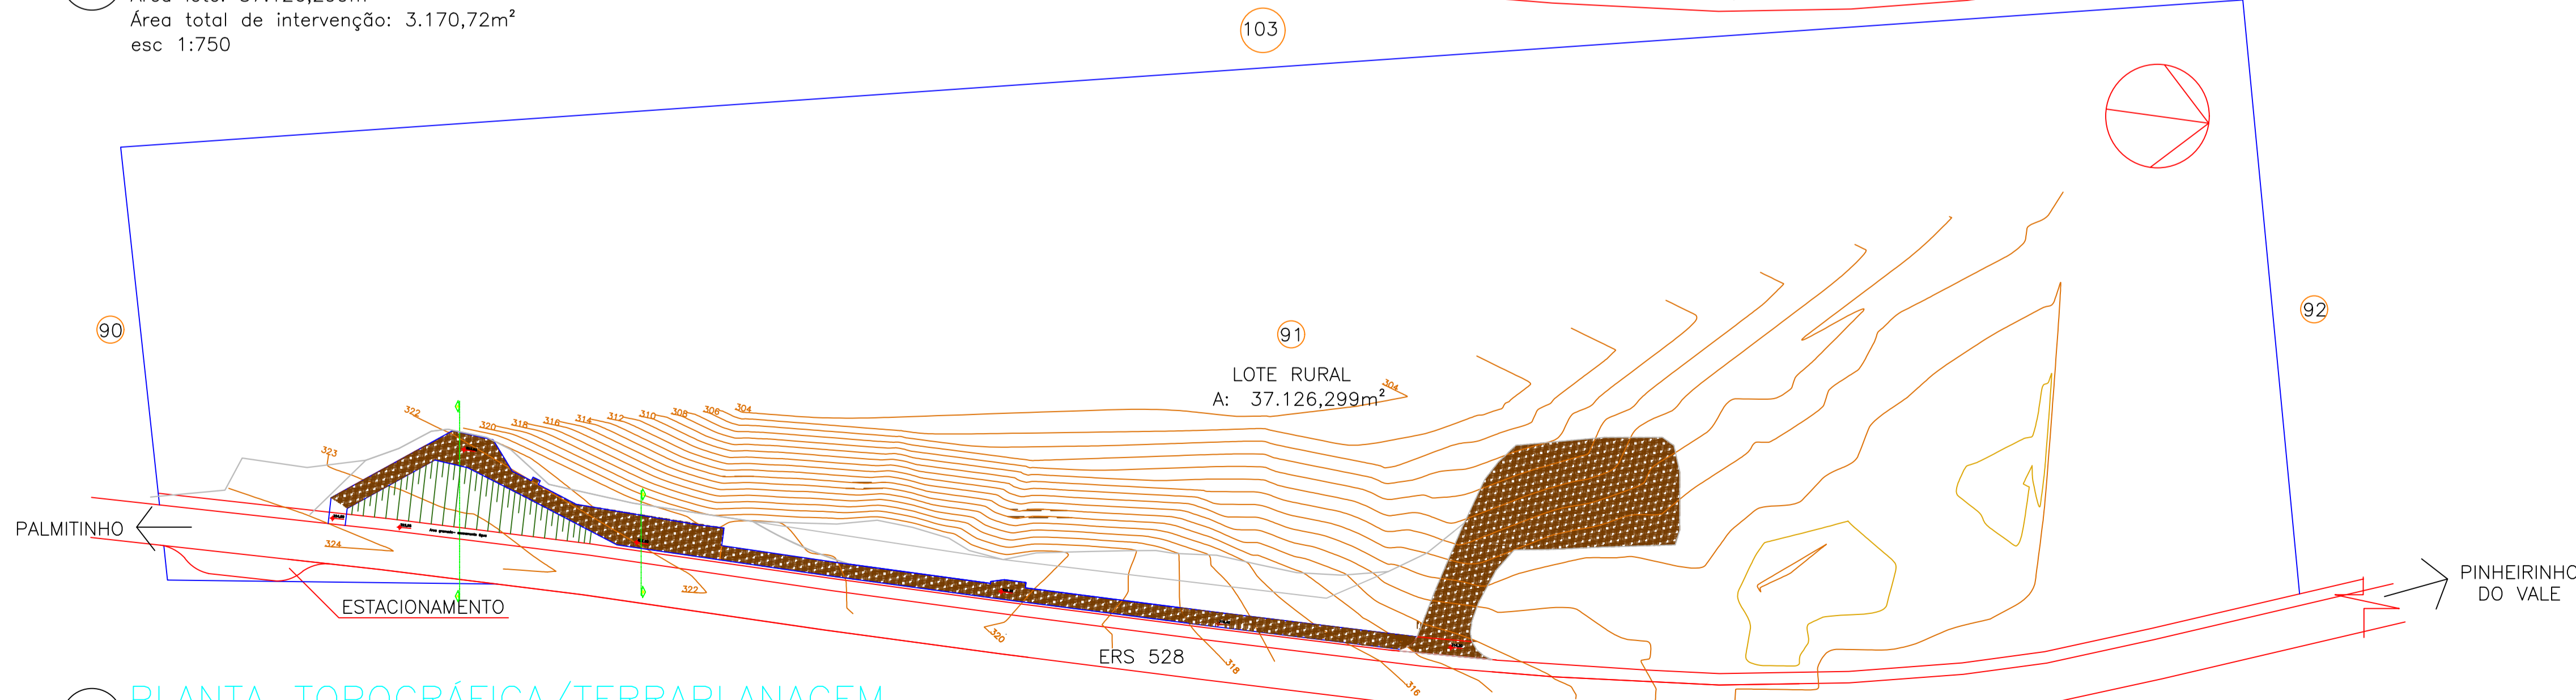

PLANTA TOPOGRÁFICA/TERRAPLANAGEM

Área lote: 37.126,299m²
 Área total de intervenção: 3.170,72m²
 esc 1:750

TALUDE GRAMADO - EXECUTAR O MESMO APÓS FINALIZAÇÃO DOS CAMINHOS, ESTANDO OS MESMOS NA COTA MAIS ALTA 10 A 15CM ABAIXO DAS GUIAS LATERAIS DAS CALÇADAS

ATERRO COMPACTADO, ALTURA VARIÁVEL ACIMA DO NÍVEL ATUAL DO SOLO

PREFEITURA MUNICIPAL
 PINHEIRINHO DO VALE - RS
 APROVADO
 EM 22/12/2022
 Eng. Givi Sadi de Souza
 CREA/RS 136.902
 Responsável Técnico

PREFEITURA MUNICIPAL DE PINHEIRINHO DO VALE
 Rua D. de Caxias, 223 - CENTRO
 PINHEIRINHO DO VALE / RS

OBRA: INFRAESTRUTURA NO MIRANTE	
PROJETO: PLANTA SITUAÇÃO/LOCAÇÃO/TOPOGRAFIA	PRANCHA/ARQUIVO: 1/4
LOCAL: ERS 528-Saída da cidade de Pinheiro do Vale PINHEIRINHO DO VALE-RS	ESCALA: INDICADA
PROPRIETÁRIO: Nelbo Aldair Appel PREFEITO MUNICIPAL	DATA: Projeto: ABR/2022 Platagem: ABR/2022
RESP. TÉCNICO: Eng. Sadi de Souza CREA/RS 136902	ÁREA DE INTERFERÊNCIA: 3.170,72m ²